


VARIANTE A

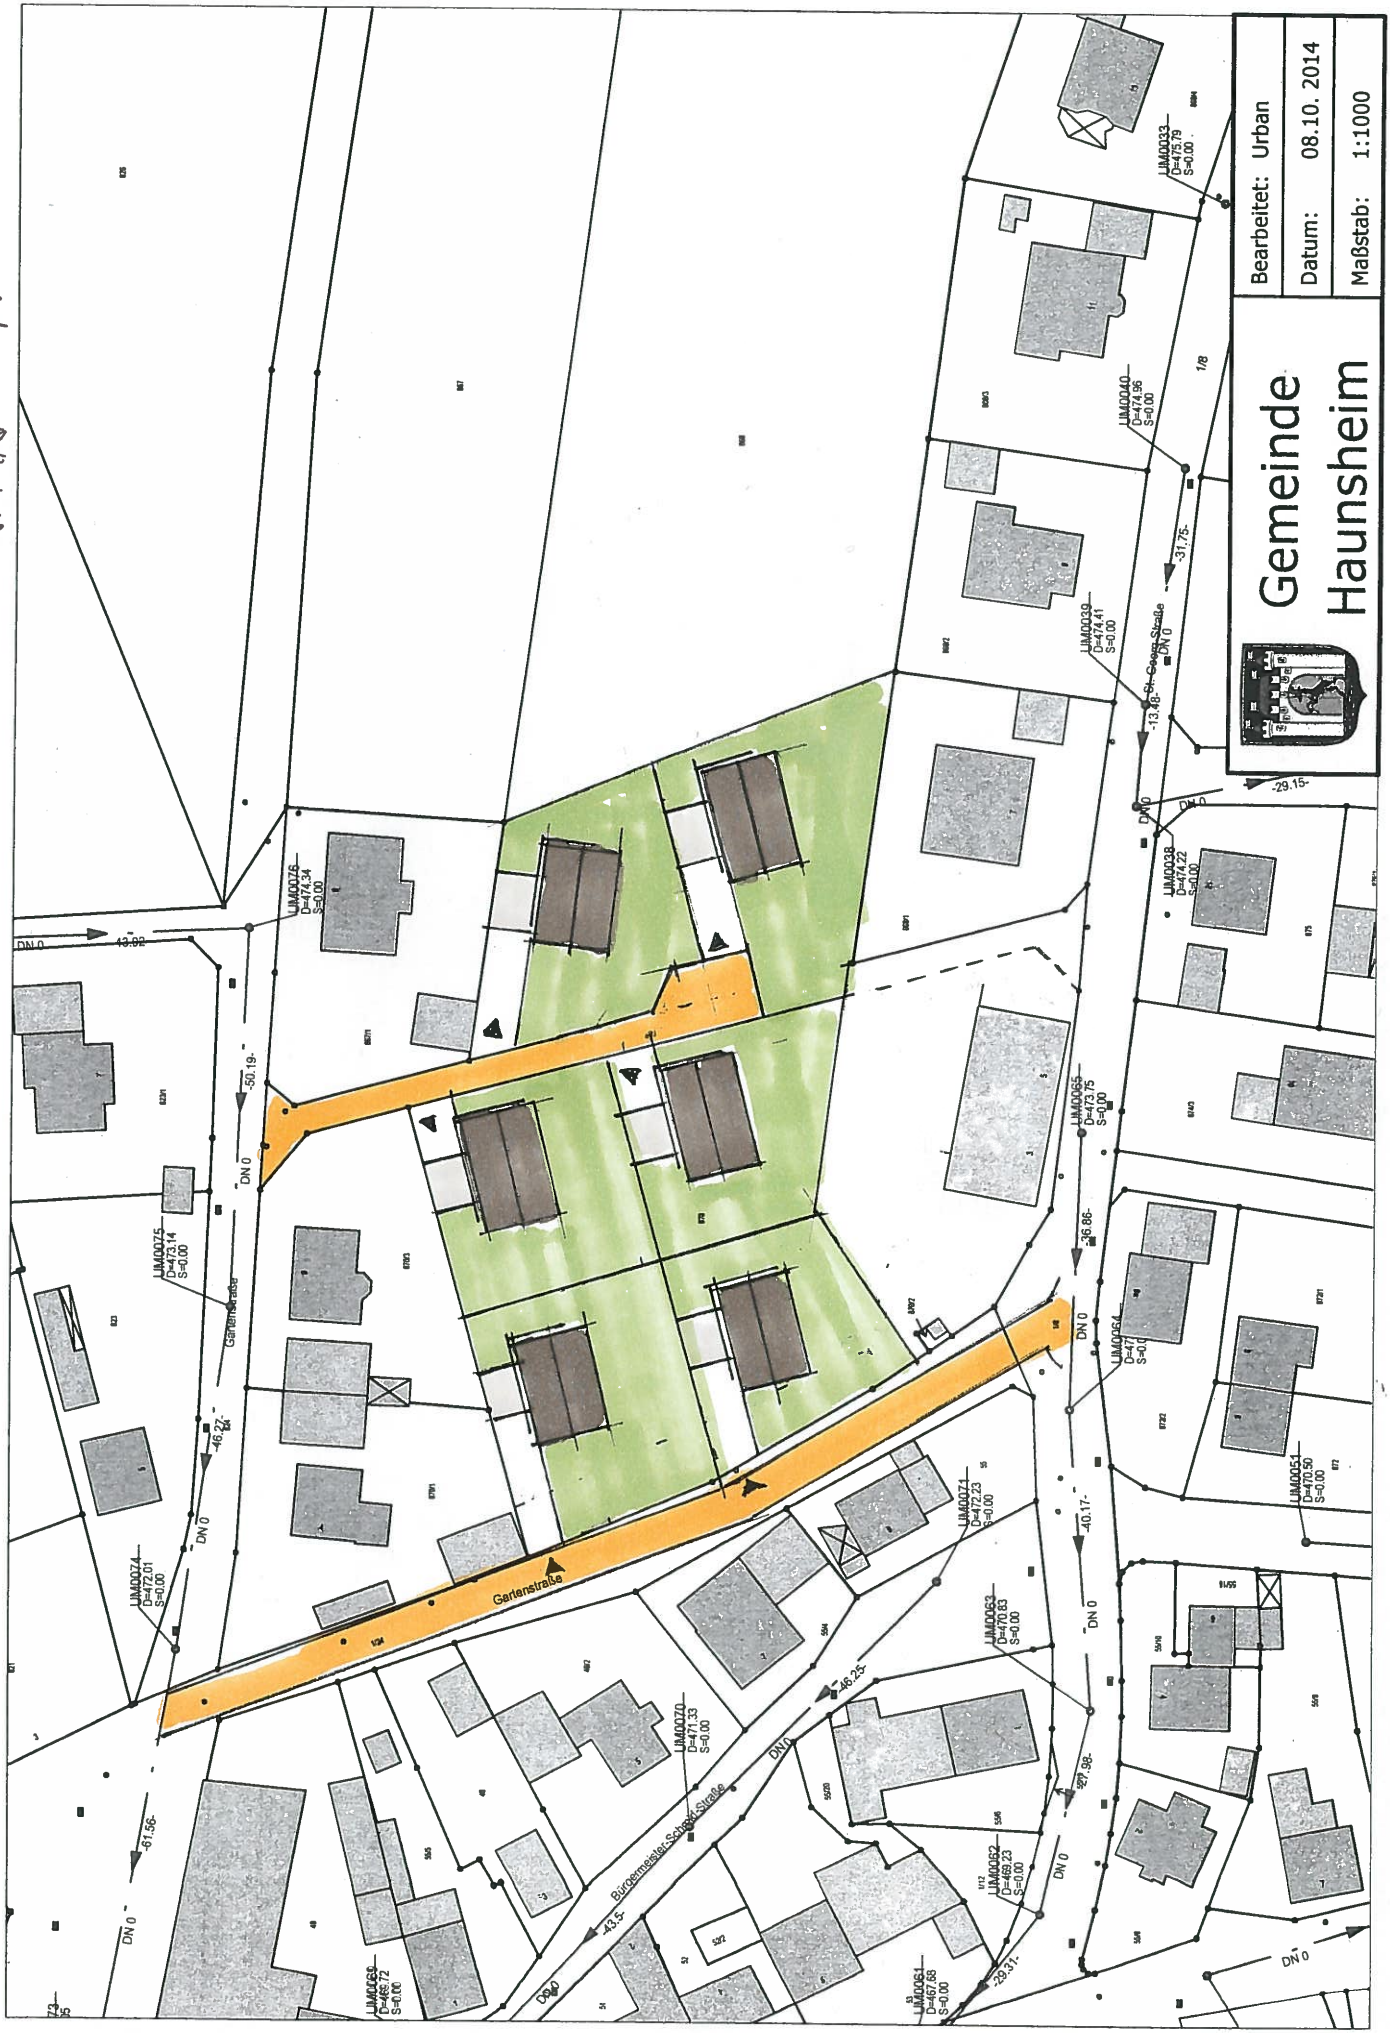

Bearbeitet: Urban  
Datum: 08.10. 2014  
Maßstab: 1:1000

# Gemeinde Haunsheim